



PEV - PLANTA BAIXA

ESCALA: 1/10*
*ESCALA EM MM

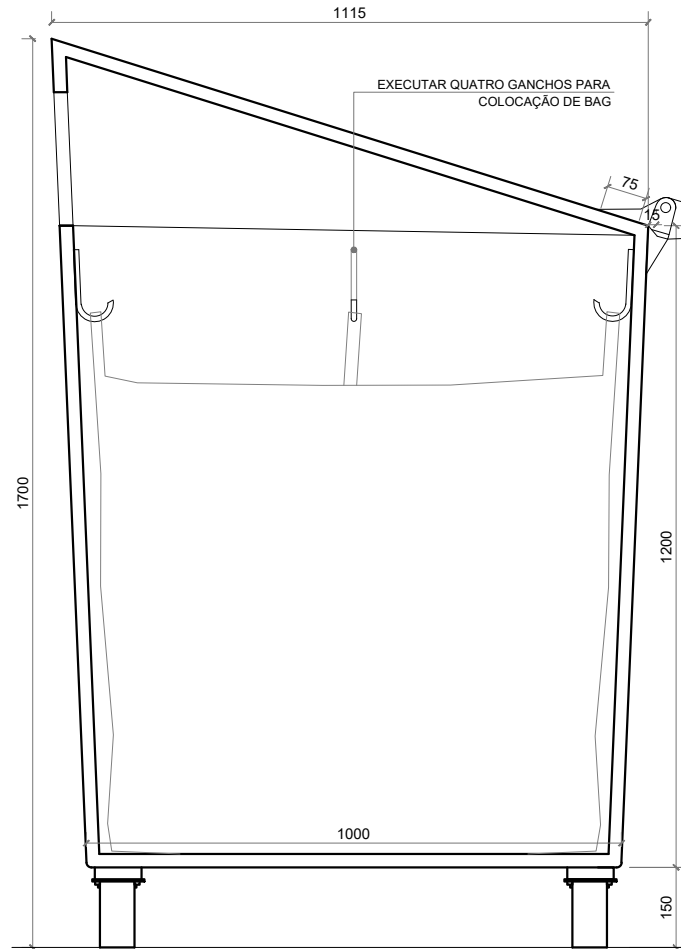

PEV - CORTE AA

ESCALA: 1/10*
*ESCALA EM MM

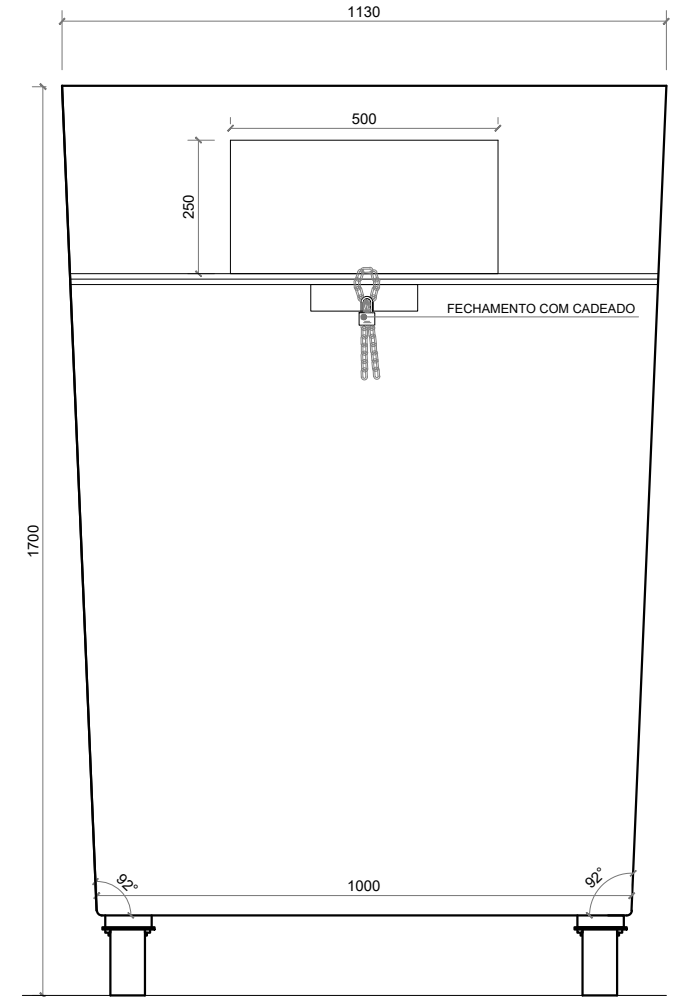

PEV - ELEVÇÃO AA

ESCALA: 1/10*
*ESCALA EM MM

ANA MOURA ARQUITETURA E CONSULTORIA	
R.T.	
ANA CAROLINE FONSECA MOURA CRM: A1328111	
CLIENTE/RG:	
PROJETO E DESENHO ACFM	

PREFEITURA MUNICIPAL DE BALDİM				
MUNICÍPIO DE BALDİM - MG				
PROJETO PONTO DE ENTREGA VOLUNTÁRIA (PEV) DE RECICLÁVEIS				
ANTEPROJETO ARQUITETÔNICO				
DETALHES				
FORMATO	ESCALA	ID	REVISÃO	FOLHA
A4	INDICADA		a	01
	DATA			
	02/2021			