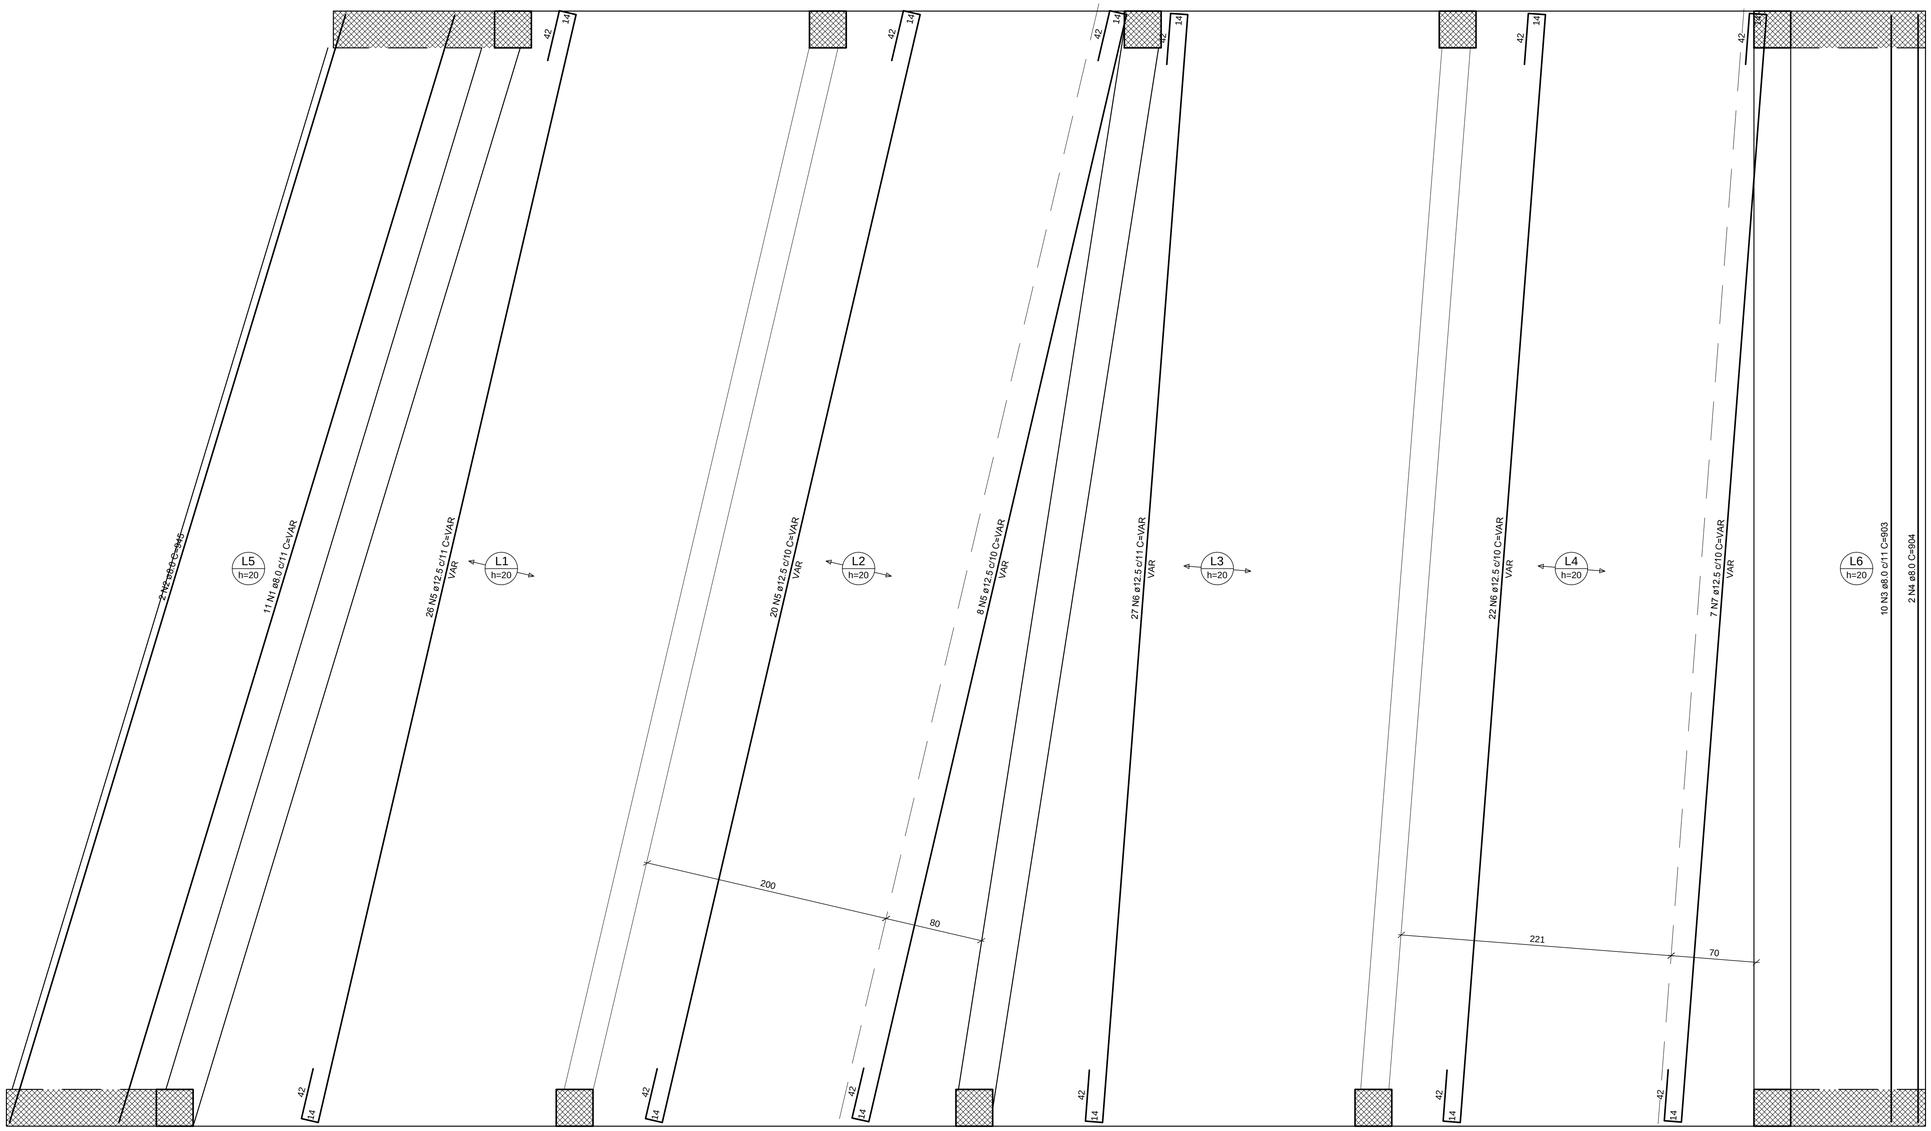

Armação positiva das lajes do tabuleiro da ponte (Eixo Y)

escala 1:25

DETALHE DA ARMADURA
DE BORDO LIVRE DA LAJE

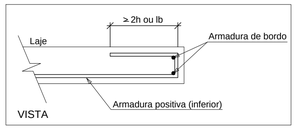

Relação do aço

Positivos Y

AÇO	N	DIAM (mm)	QUANT	C.UNIT (cm)	C.TOTAL (cm)
CA50	1	8.0	11	VAR	VAR
	2	8.0	2	945	1890
	3	8.0	10	903	9030
	4	8.0	2	904	1808
	5	12.5	54	VAR	VAR
	6	12.5	49	VAR	VAR
	7	12.5	7	VAR	VAR

Resumo do aço

AÇO	DIAM (mm)	C.TOTAL (m)	QUANT + 10 % (Barras)	PESO + 10 % (kg)
CA50	8.0	231.2	22	100.3
	12.5	1120.1	103	1186.9

PESO TOTAL (kg)
CA50 1287.2

Revisões da prancha

N°	Comentário	Autor	Data
<>	<>	<>	<>

Projeto Estrutural

Engº Civil Giovane José de Souza
Rua Rosa Clara de Oliveira, 1213B
B.Manoa - Sete Lagoas - MG
(31) 3771-0561 - 9244-0505
projet@uaivip.com.br

OBRA: Ponte Rodoviária Urbana

ENDEREÇO: Ponte José Querino - Município de Baldim MG

RESPONSÁVEL TÉCNICO: Giovane José de Souza CREA: 58397/D MG

PRANCHA: Armação positiva das lajes (Eixo Y)

PAVIMENTO:

ESCALA: INDICADA

CONJUNTO: 1

PROPRIETÁRIO: Prefeitura Municipal de Baldim

DESENHO: GJS

DATA: 03/07/2018

FOLHA: 4 / 8

D:\Prefeitura Municipal de Baldim\Estrutural ponte José Querino\Desenhos\Armação positiva das lajes (Eixo Y).cad