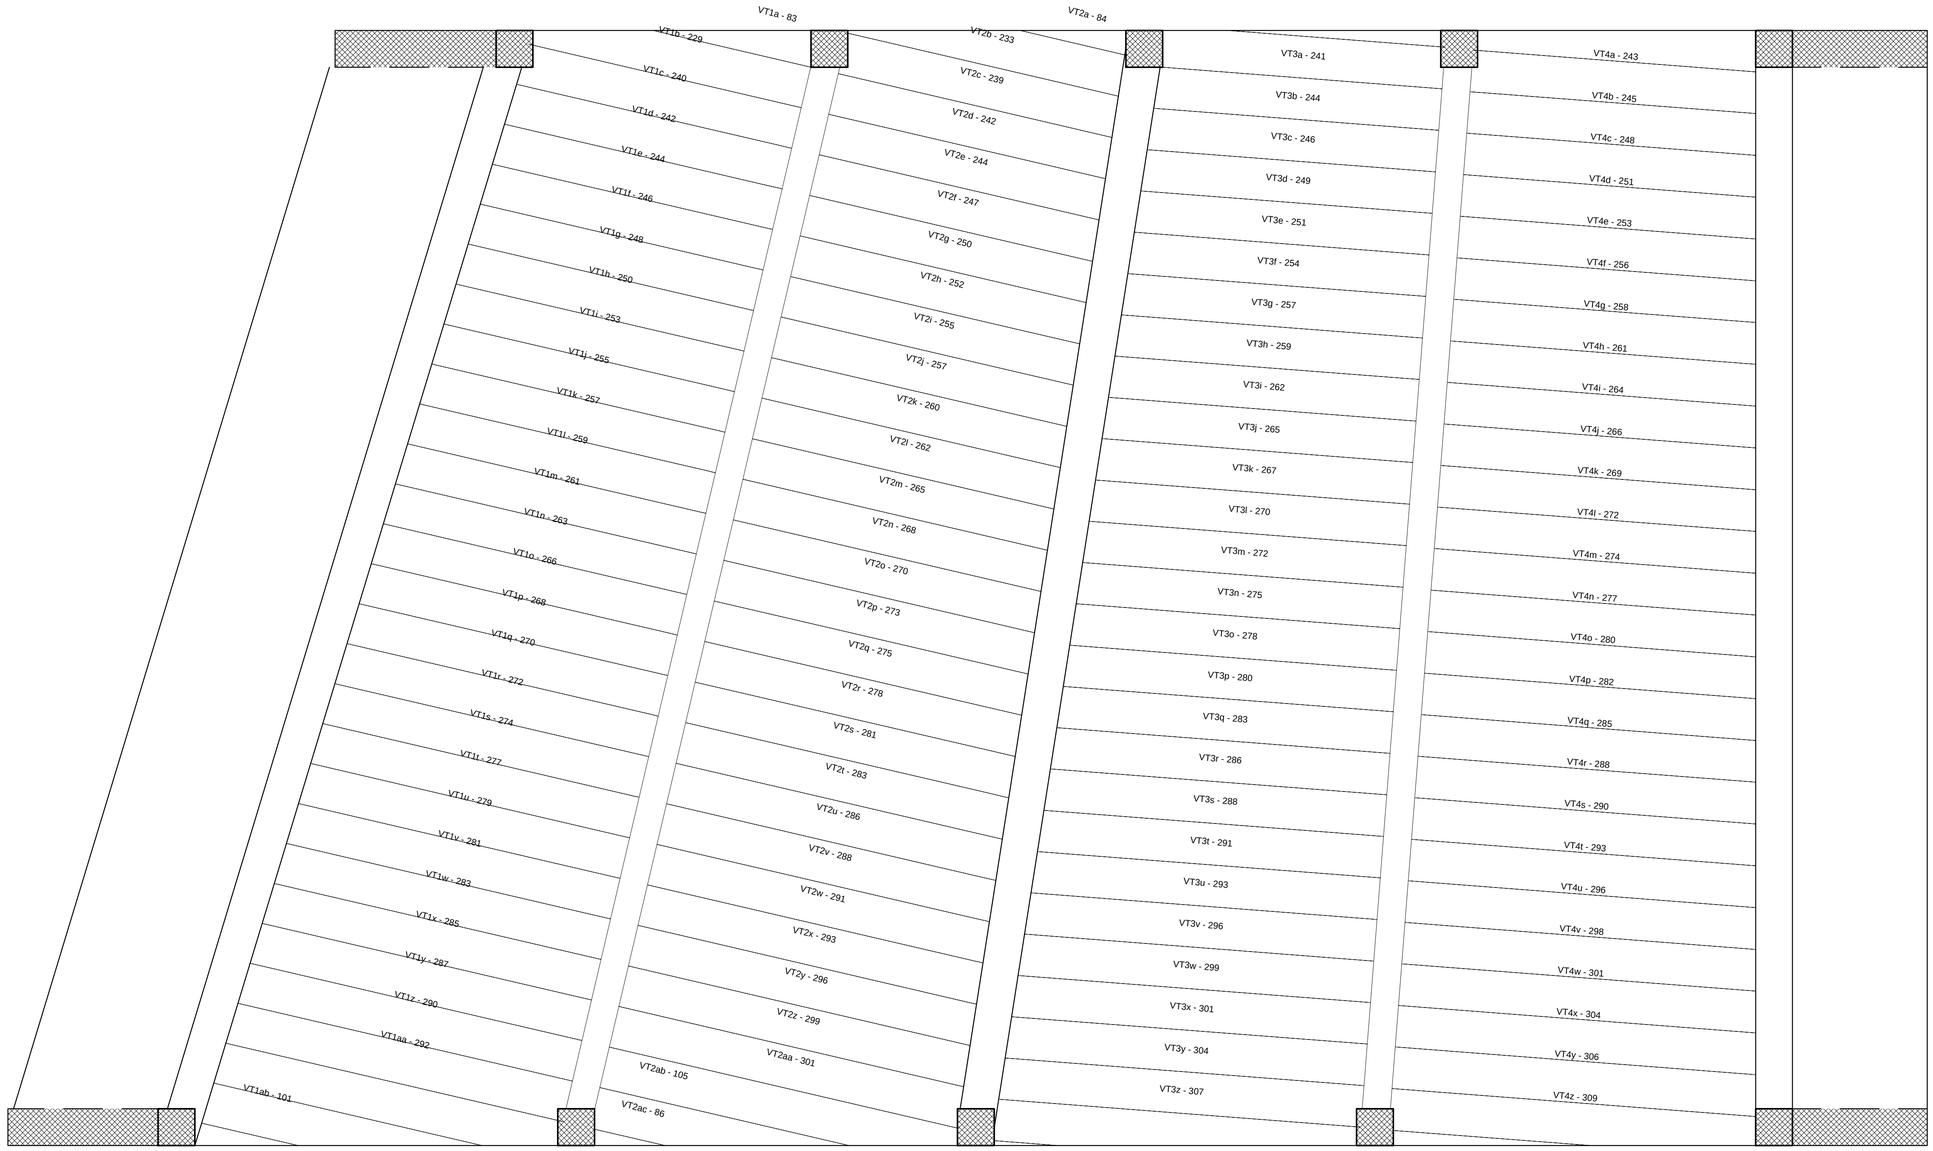

Planta de montagem dos painéis pré-moldados

escala 1:25

Revisões da prancha			
<>	<>	<>	<>
N°	Comentário	Autor	Data

Projeto Estrutural

Engº Civil Giovane José de Souza
Rua Rosa Clara de Oliveira, 1213B
B. Manoa - Sete Lagoas - MG
(31) 3771-0561 - 9244-0505
projet@uaivip.com.br

OBRA:
Ponte Rodoviária Urbana

ENDEREÇO:
Ponte José Querino - Município de Baldim MG

RESPONSÁVEL TÉCNICO:
Giovane José de Souza CREA: 58397/D MG

PRANCHA:
Planta de montagem dos painéis treliçados

PAVIMENTO:

ESCALA: INDICADA

CONJUNTO: 1

PROPRIETÁRIO: Prefeitura Municipal de Baldim

DESENHO: GJS

DATA: 03/07/2018

FOLHA: 2 / 8

D:\Prefeitura Municipal de Baldim\Estrutural ponte José Querino\Desenhos\Planta de montagem dos painéis treliçados.cad