

614000

615000

616000

618000


619000

7871000

7870000

7869000

7868000

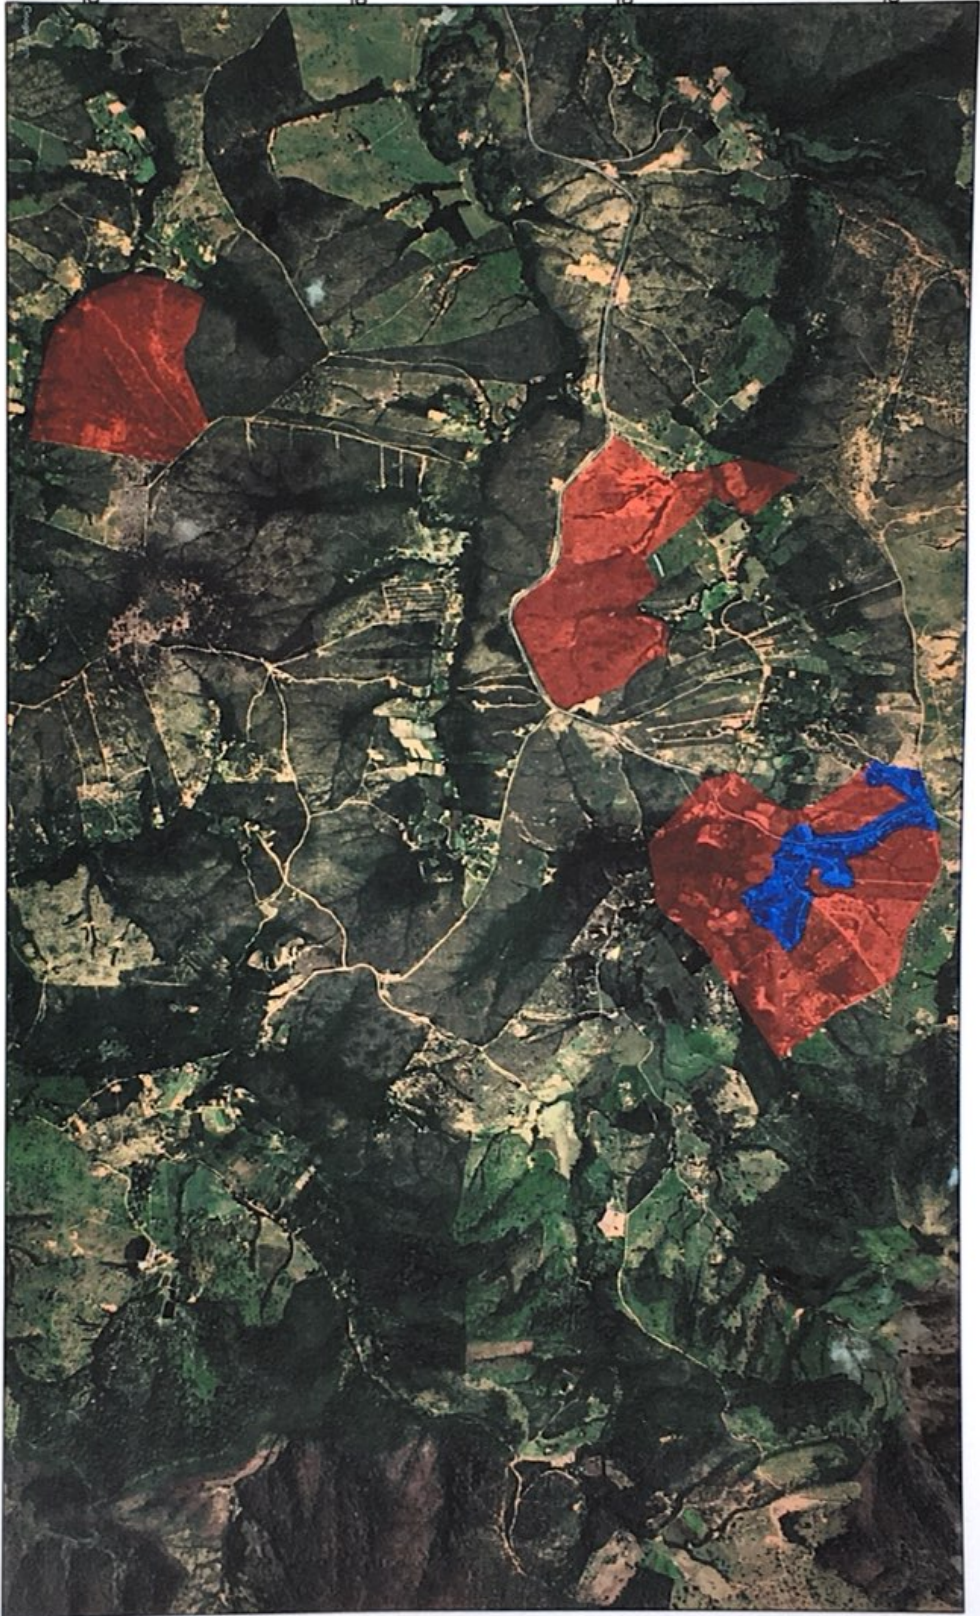

- ZONAMENTO**
- ZUC - ZONA URBANA CONSOLIDADA
 - ZEU I - ZONA DE EXPANSÃO URBANA I
 - ZEU II - ZONA DE EXPANSÃO URBANA II
 - ZEU III - ZONA DE EXPANSÃO URBANA III
 - ZESB - ZONA ESPECIAL DE INTERESSE SOCIAL
 - ZPAM - ZONA DE PROTEÇÃO AMBIENTAL



ANEXO III
 PLANO DIRETOR MUNICIPAL - BALDIM, MG
 ZONAMENTO E PERÍMETRO URBANO DA
 POVOADO DE BOTAFOGO

