



Termo de Responsabilidade Técnica - TRT
Lei nº 13.639, de 26 de MARÇO de 2018

CRT MG

TRT OBRA / SERVIÇO
Nº CFT2201776154

Conselho Regional dos Técnicos Industriais MG

INICIAL

1. Responsável Técnico

FILIPPE DE LORENZO FRAMIL

Título profissional: **TÉCNICO EM AGRIMENSURA, ESPECIALIZAÇÃO EM GEORREFERENCIAMENTO** RNP: 05703347645

2. Contratante

Contratante: **Município de Baldim**

RUA Vitalino Augusto

Complemento:

Cidade: **BALDIM**

País: **Brasil**

Telefone:

Contrato: **123/2022**

Valor: **R\$ 2.400,00**

Ação Institucional: **NENHUM**

Bairro: **Centro**

UF: **MG**

CPF/CNPJ: **18.116.129/0001-25**

Nº: **635**

CEP: **35732000**

Email:

Celebrado em: **01/04/2022**

Tipo de contratante: **PESSOA JURIDICA DE DIREITO PUBLICO**

3. Dados da Obra/Serviço

Proprietário: **Município de Baldim**

RUA Francisca Chaves

Complemento:

Cidade: **BALDIM**

Telefone:

Coordenadas Geográficas: **Latitude: -19.292587 Longitude: -43.956374**

Data de Início: **13/04/2022**

Finalidade: **SEM DEFINIÇÃO**

Bairro: **Centro**

UF: **MG**

CPF/CNPJ: **18.116.129/0001-25**

Nº: **111**

CEP: **35732000**

Email:

Previsão de término: **25/04/2022**

4. Atividade Técnica

2 - EXECUÇÃO

54 - LEVANTAMENTO CADASTRAL > CFT -> OBRAS E SERVIÇOS - AGRIMENSURA ->
 MEDIÇÃO DE TERRA -> LEVANTAMENTO TOPOGRÁFICO -> #0623 - PLANIALTIMÉTRICO

Quantidade

Unidade

2.866,630

m²

Após a conclusão das atividades técnicas o profissional deverá proceder a baixa deste TRT

5. Observações

Levantamento planialtimétrico cadastral de terreno pertencente a prefeitura de Baldim - MG.

6. Declarações

7. Entidade de Classe

CRT/CFT (Valor Padrão)

FILIPPE DE LORENZO
FRAMIL:05703347645

Assinado de forma digital por
 FILIPPE DE LORENZO
 FRAMIL:05703347645
 Dados: 2022.04.26 09:56:27 -03'00'

8. Assinaturas

Declaro serem verdadeiras as informações acima

Responsável Técnico: **FILIPPE DE LORENZO FRAMIL - CPF: 057.033.476-45**

_____, _____ de _____ de _____
 Local data

Contratante: **Município de Baldim - CNPJ: 18.116.129/0001-25**

9. Informações

* O comprovante de pagamento deverá ser apensado para comprovação de quitação

10. Valor

Valor do TRT: **R\$ 55,26**

Pago em: **25/04/2022**

Nosso Número: **8221936969**





Termo de Responsabilidade Técnica - TRT
Lei nº 13.639, de 26 de MARÇO de 2018

CRT MG

TRT OBRA / SERVIÇO
Nº CFT2201776154

Conselho Regional dos Técnicos Industriais MG

INICIAL

1. Responsável Técnico

FILIPPE DE LORENZO FRAMIL

Título profissional: **TÉCNICO EM AGRIMENSURA, ESPECIALIZAÇÃO EM GEORREFERENCIAMENTO** RNP: 05703347645

2. Contratante

Contratante: **Município de Baldim**

RUA Vitalino Augusto

Complemento:

Cidade: **BALDIM**

País: **Brasil**

Telefone:

Contrato: **123/2022**

Valor: **R\$ 2.400,00**

Ação Institucional: **NENHUM**

Bairro: **Centro**

UF: **MG**

CPF/CNPJ: **18.116.129/0001-25**

Nº: **635**

CEP: **35732000**

Email:

Celebrado em: **01/04/2022**

Tipo de contratante: **PESSOA JURIDICA DE DIREITO PUBLICO**

3. Dados da Obra/Serviço

Proprietário: **Município de Baldim**

RUA Francisca Chaves

Complemento:

Cidade: **BALDIM**

Telefone:

Coordenadas Geográficas: **Latitude: -19.292587 Longitude: -43.956374**

Data de Início: **13/04/2022**

Finalidade: **SEM DEFINIÇÃO**

Bairro: **Centro**

UF: **MG**

CPF/CNPJ: **18.116.129/0001-25**

Nº: **111**

CEP: **35732000**

Email:

Previsão de término: **25/04/2022**

4. Atividade Técnica

2 - EXECUÇÃO

54 - LEVANTAMENTO CADASTRAL > CFT -> OBRAS E SERVIÇOS - AGRIMENSURA -> MEDIÇÃO DE TERRA -> LEVANTAMENTO TOPOGRÁFICO -> #0623 - PLANIALTIMÉTRICO

Quantidade

Unidade

2.866,630

m²

Após a conclusão das atividades técnicas o profissional deverá proceder a baixa deste TRT

5. Observações

Levantamento planialtimétrico cadastral de terreno pertencente a prefeitura de Baldim - MG.

6. Declarações

7. Entidade de Classe

CRT/CFT (Valor Padrão)

8. Assinaturas

Declaro serem verdadeiras as informações acima

Responsável Técnico: **FILIPPE DE LORENZO FRAMIL - CPF: 057.033.476-45**

_____, _____ de _____ de _____

Local

data

Contratante: **Município de Baldim - CNPJ: 18.116.129/0001-25**

9. Informações

* O comprovante de pagamento deverá ser apensado para comprovação de quitação


10. Valor

Valor do TRT: **R\$ 55,26**

Pago em: **25/04/2022**

Nosso Número: **8221936969**




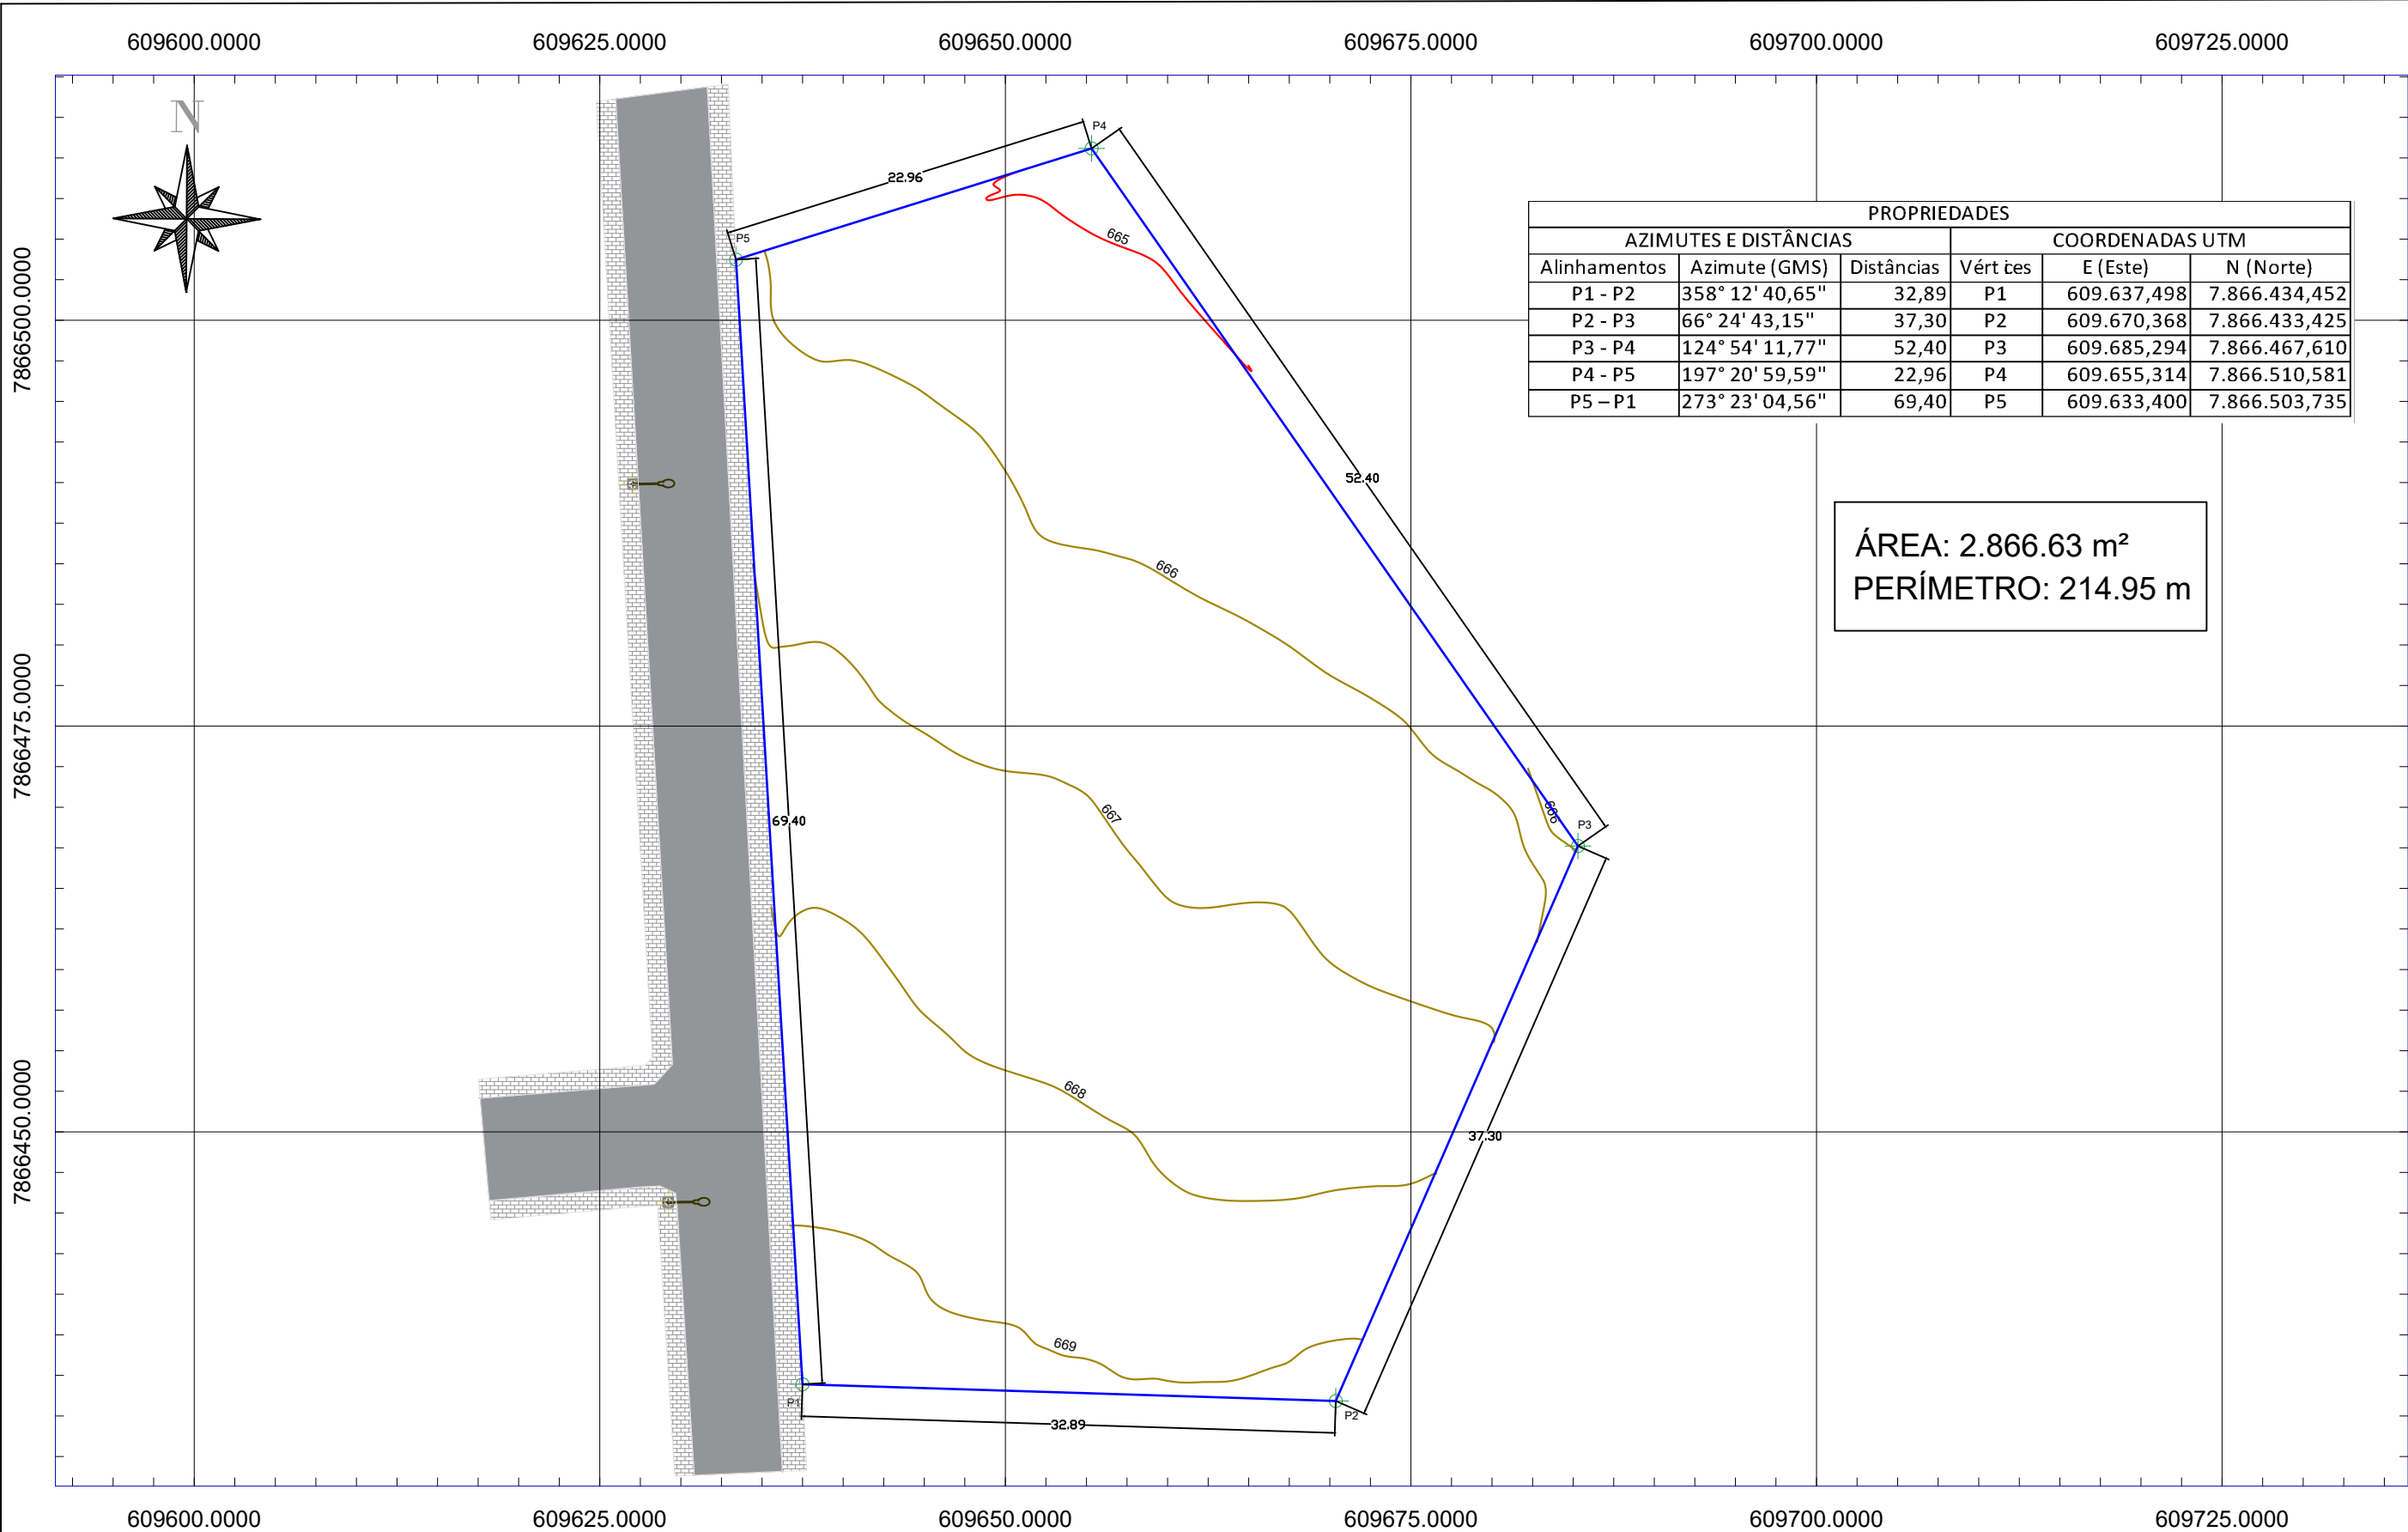


PROPRIEDADES					
AZIMUTES E DISTÂNCIAS			COORDENADAS UTM		
Alinhamentos	Azimute (GMS)	Distâncias	Vértices	E (Este)	N (Norte)
P1 - P2	358° 12' 40,65"	32,89	P1	609.637,498	7.866.434,452
P2 - P3	66° 24' 43,15"	37,30	P2	609.670,368	7.866.433,425
P3 - P4	124° 54' 11,77"	52,40	P3	609.685,294	7.866.467,610
P4 - P5	197° 20' 59,59"	22,96	P4	609.655,314	7.866.510,581
P5 - P1	273° 23' 04,56"	69,40	P5	609.633,400	7.866.503,735

ÁREA: 2.866.63 m²
PERÍMETRO: 214.95 m

LEGENDA:

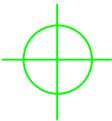

VÉRTICES

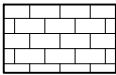

CALÇADA



POSTE



LIMITE



RUA

CURVAS DE NÍVEL (1 m)

INTERMEDIÁRIA

MESTRA

LEVANTAMENTO PLANIALTIMÉTRICO - NOVA ESCOLA SÃO BERNARDO - SOLICITANTE: PREFEITURA DE BALDIM -MG

FOLHA ÚNICA - FORMATO A3

Endereço: RUA FRANCISCA CHAVES Nº 111
BAIRRO: CENTRO - BALDIM MG

DATA: 04/2022


SISTEMA DE COORDENADAS - UTM
DATUM SIRGAS 2000 - ZONA 23K


RESPONSÁVEL TÉCNICO:

FILipe DE LORENZO
FRAMIL:05703347645

Assinado de forma digital por
FILipe DE LORENZO
FRAMIL:05703347645
Dados: 2022.04.26 09:53:30 -03'00'

FILipe DE LORENZO FRAMIL
TÉCNICO AGRIMENSOR
CRT/MG: 05703347645

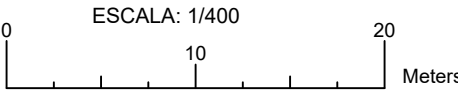

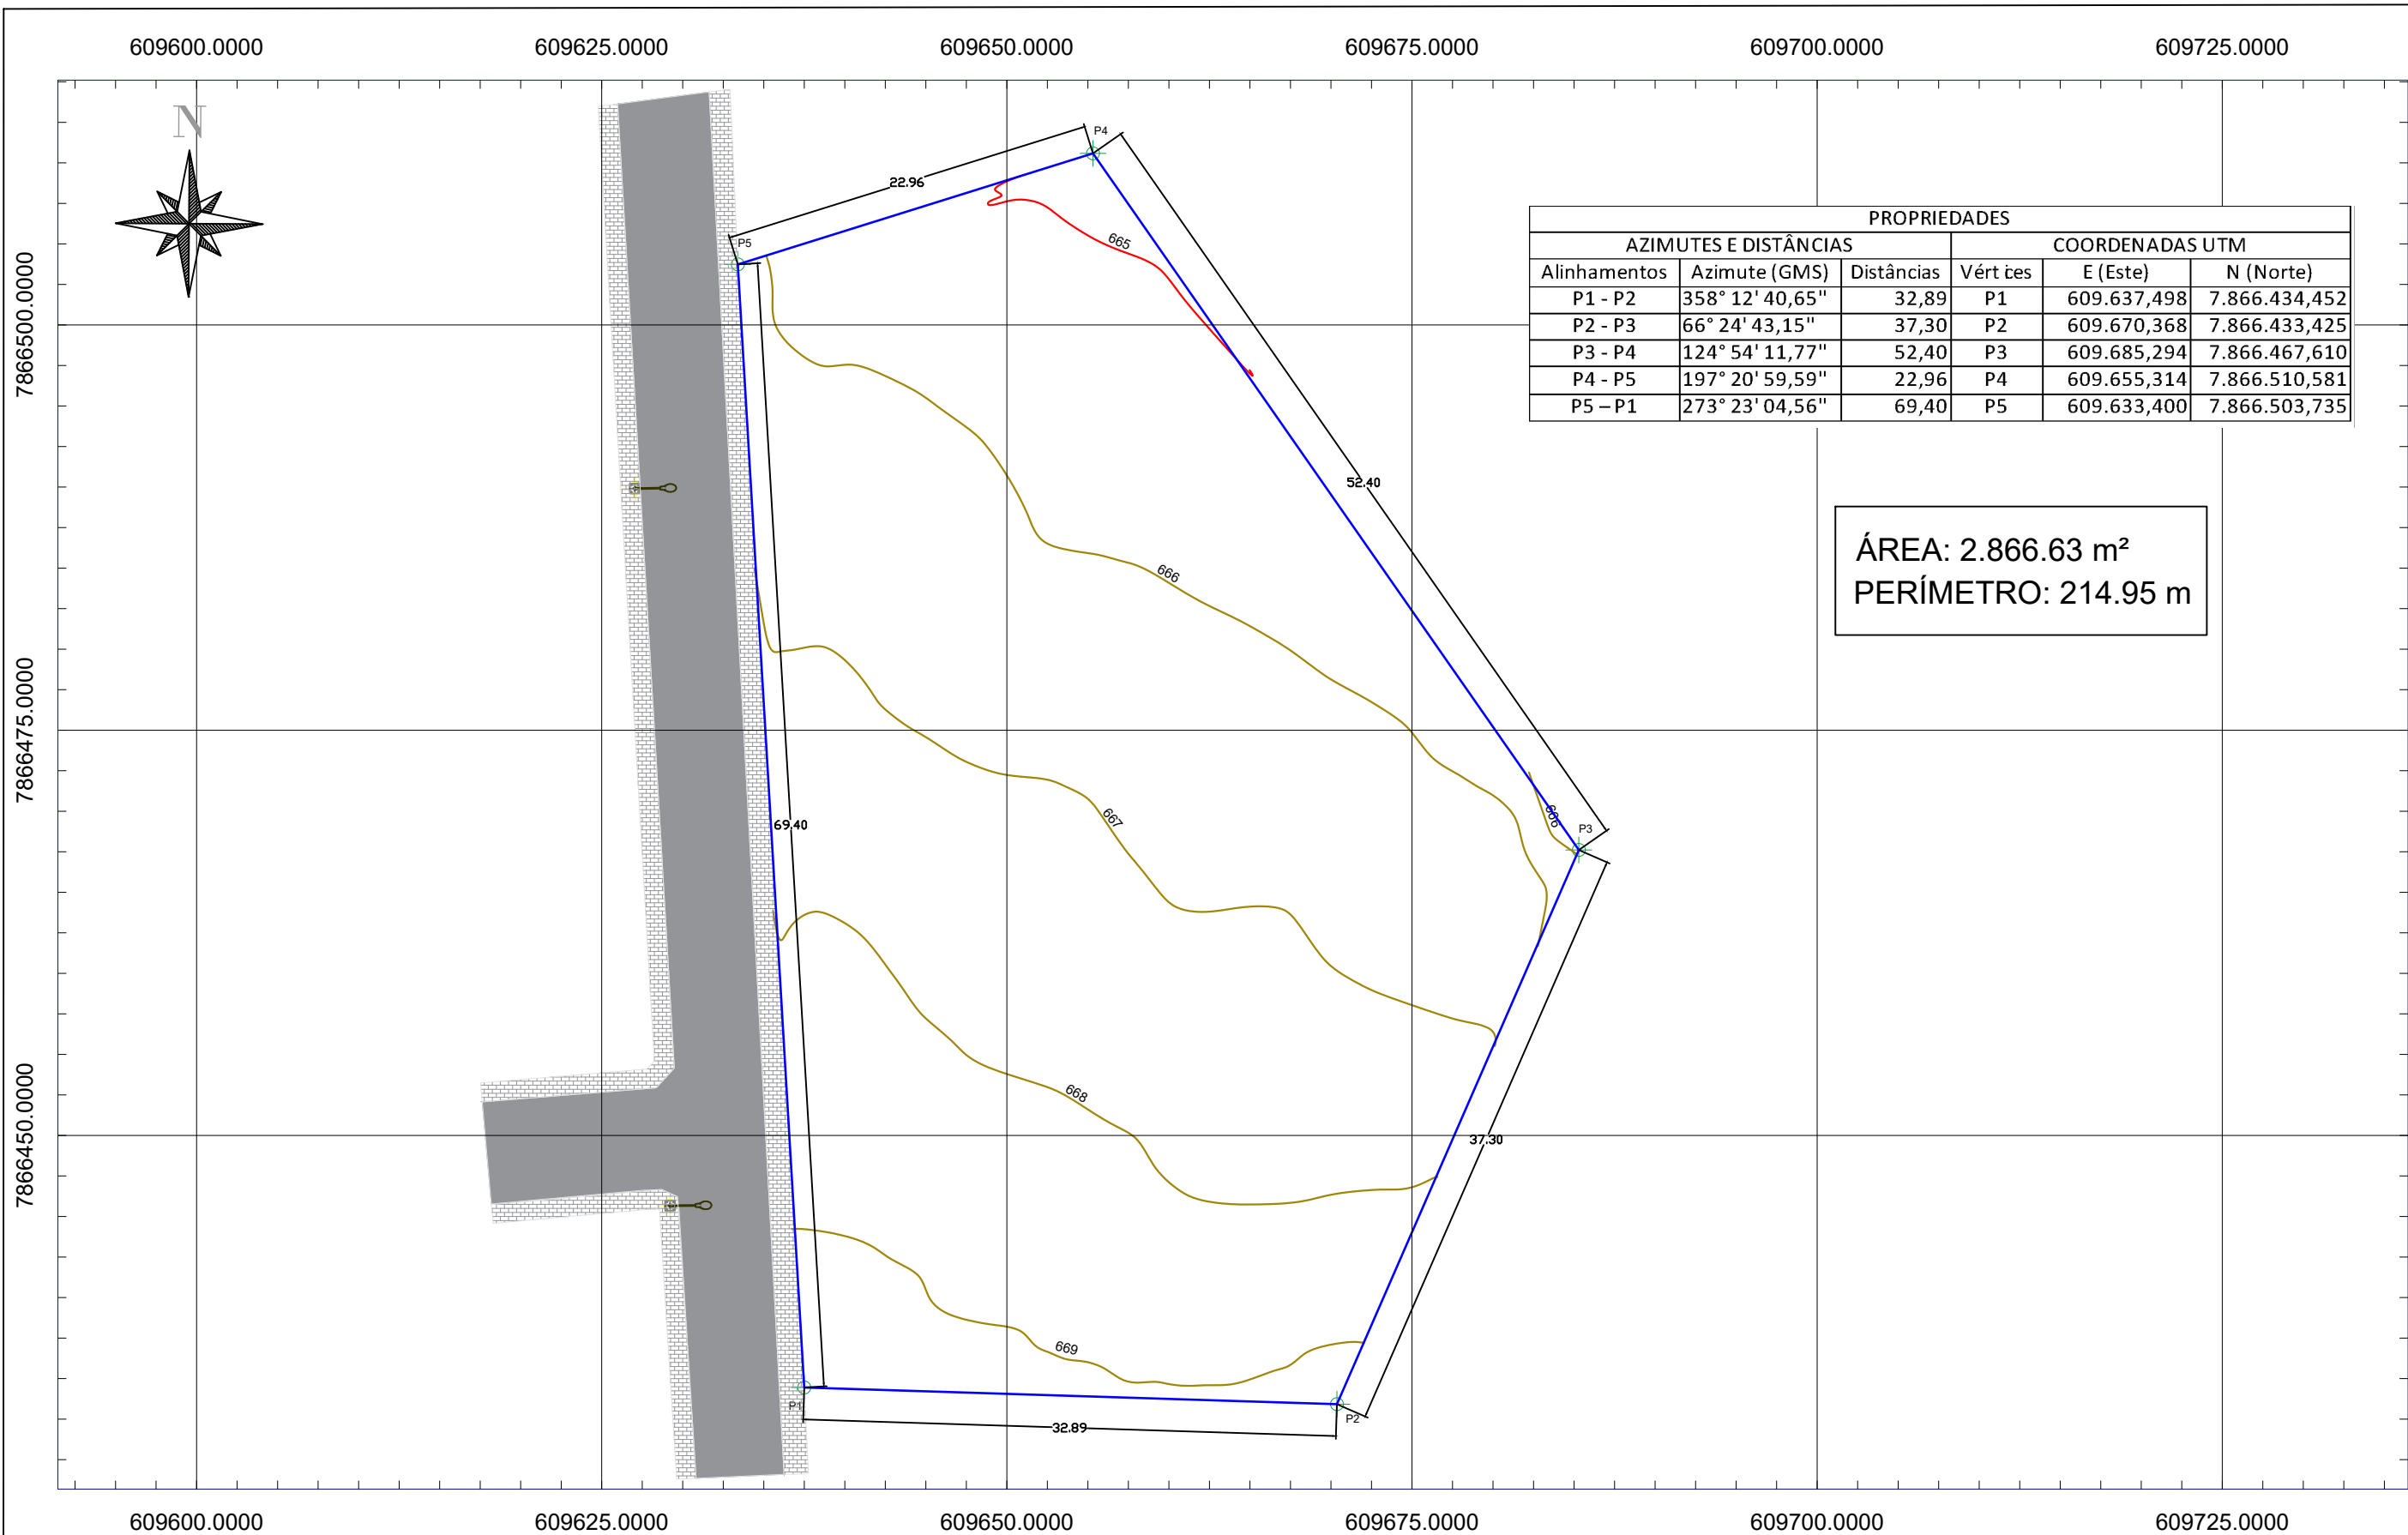


PROPRIEDADES					
AZIMUTES E DISTÂNCIAS			COORDENADAS UTM		
Alinhamentos	Azimute (GMS)	Distâncias	Vértices	E (Este)	N (Norte)
P1 - P2	358° 12' 40,65"	32,89	P1	609.637,498	7.866.434,452
P2 - P3	66° 24' 43,15"	37,30	P2	609.670,368	7.866.433,425
P3 - P4	124° 54' 11,77"	52,40	P3	609.685,294	7.866.467,610
P4 - P5	197° 20' 59,59"	22,96	P4	609.655,314	7.866.510,581
P5 - P1	273° 23' 04,56"	69,40	P5	609.633,400	7.866.503,735

ÁREA: 2.866.63 m²
PERÍMETRO: 214.95 m

LEGENDA:



VÉRTICES

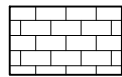

CALÇADA



CURVAS DE NÍVEL (1 m)

INTERMEDIÁRIA

MESTRA



LIMITE



RUA



CURVAS DE NÍVEL (1 m)

INTERMEDIÁRIA

MESTRA

LEVANTAMENTO PLANIALTIMÉTRICO - NOVA ESCOLA SÃO BERNARDO - SOLICITANTE: PREFEITURA DE BALDIM -MG

FOLHA ÚNICA - FORMATO A3


Endereço: RUA FRANCISCA CHAVES Nº 111
BAIRRO: CENTRO - BALDIM MG


DATA: 04/2022

SISTEMA DE COORDENADAS - UTM
DATUM SIRGAS 2000 - ZONA 23K


RESPONSÁVEL TÉCNICO:

FILIPPE DE LORENZO FRAMIL
TÉCNICO AGRIMENSOR
CRT/MG: 05703347645

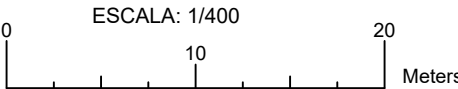


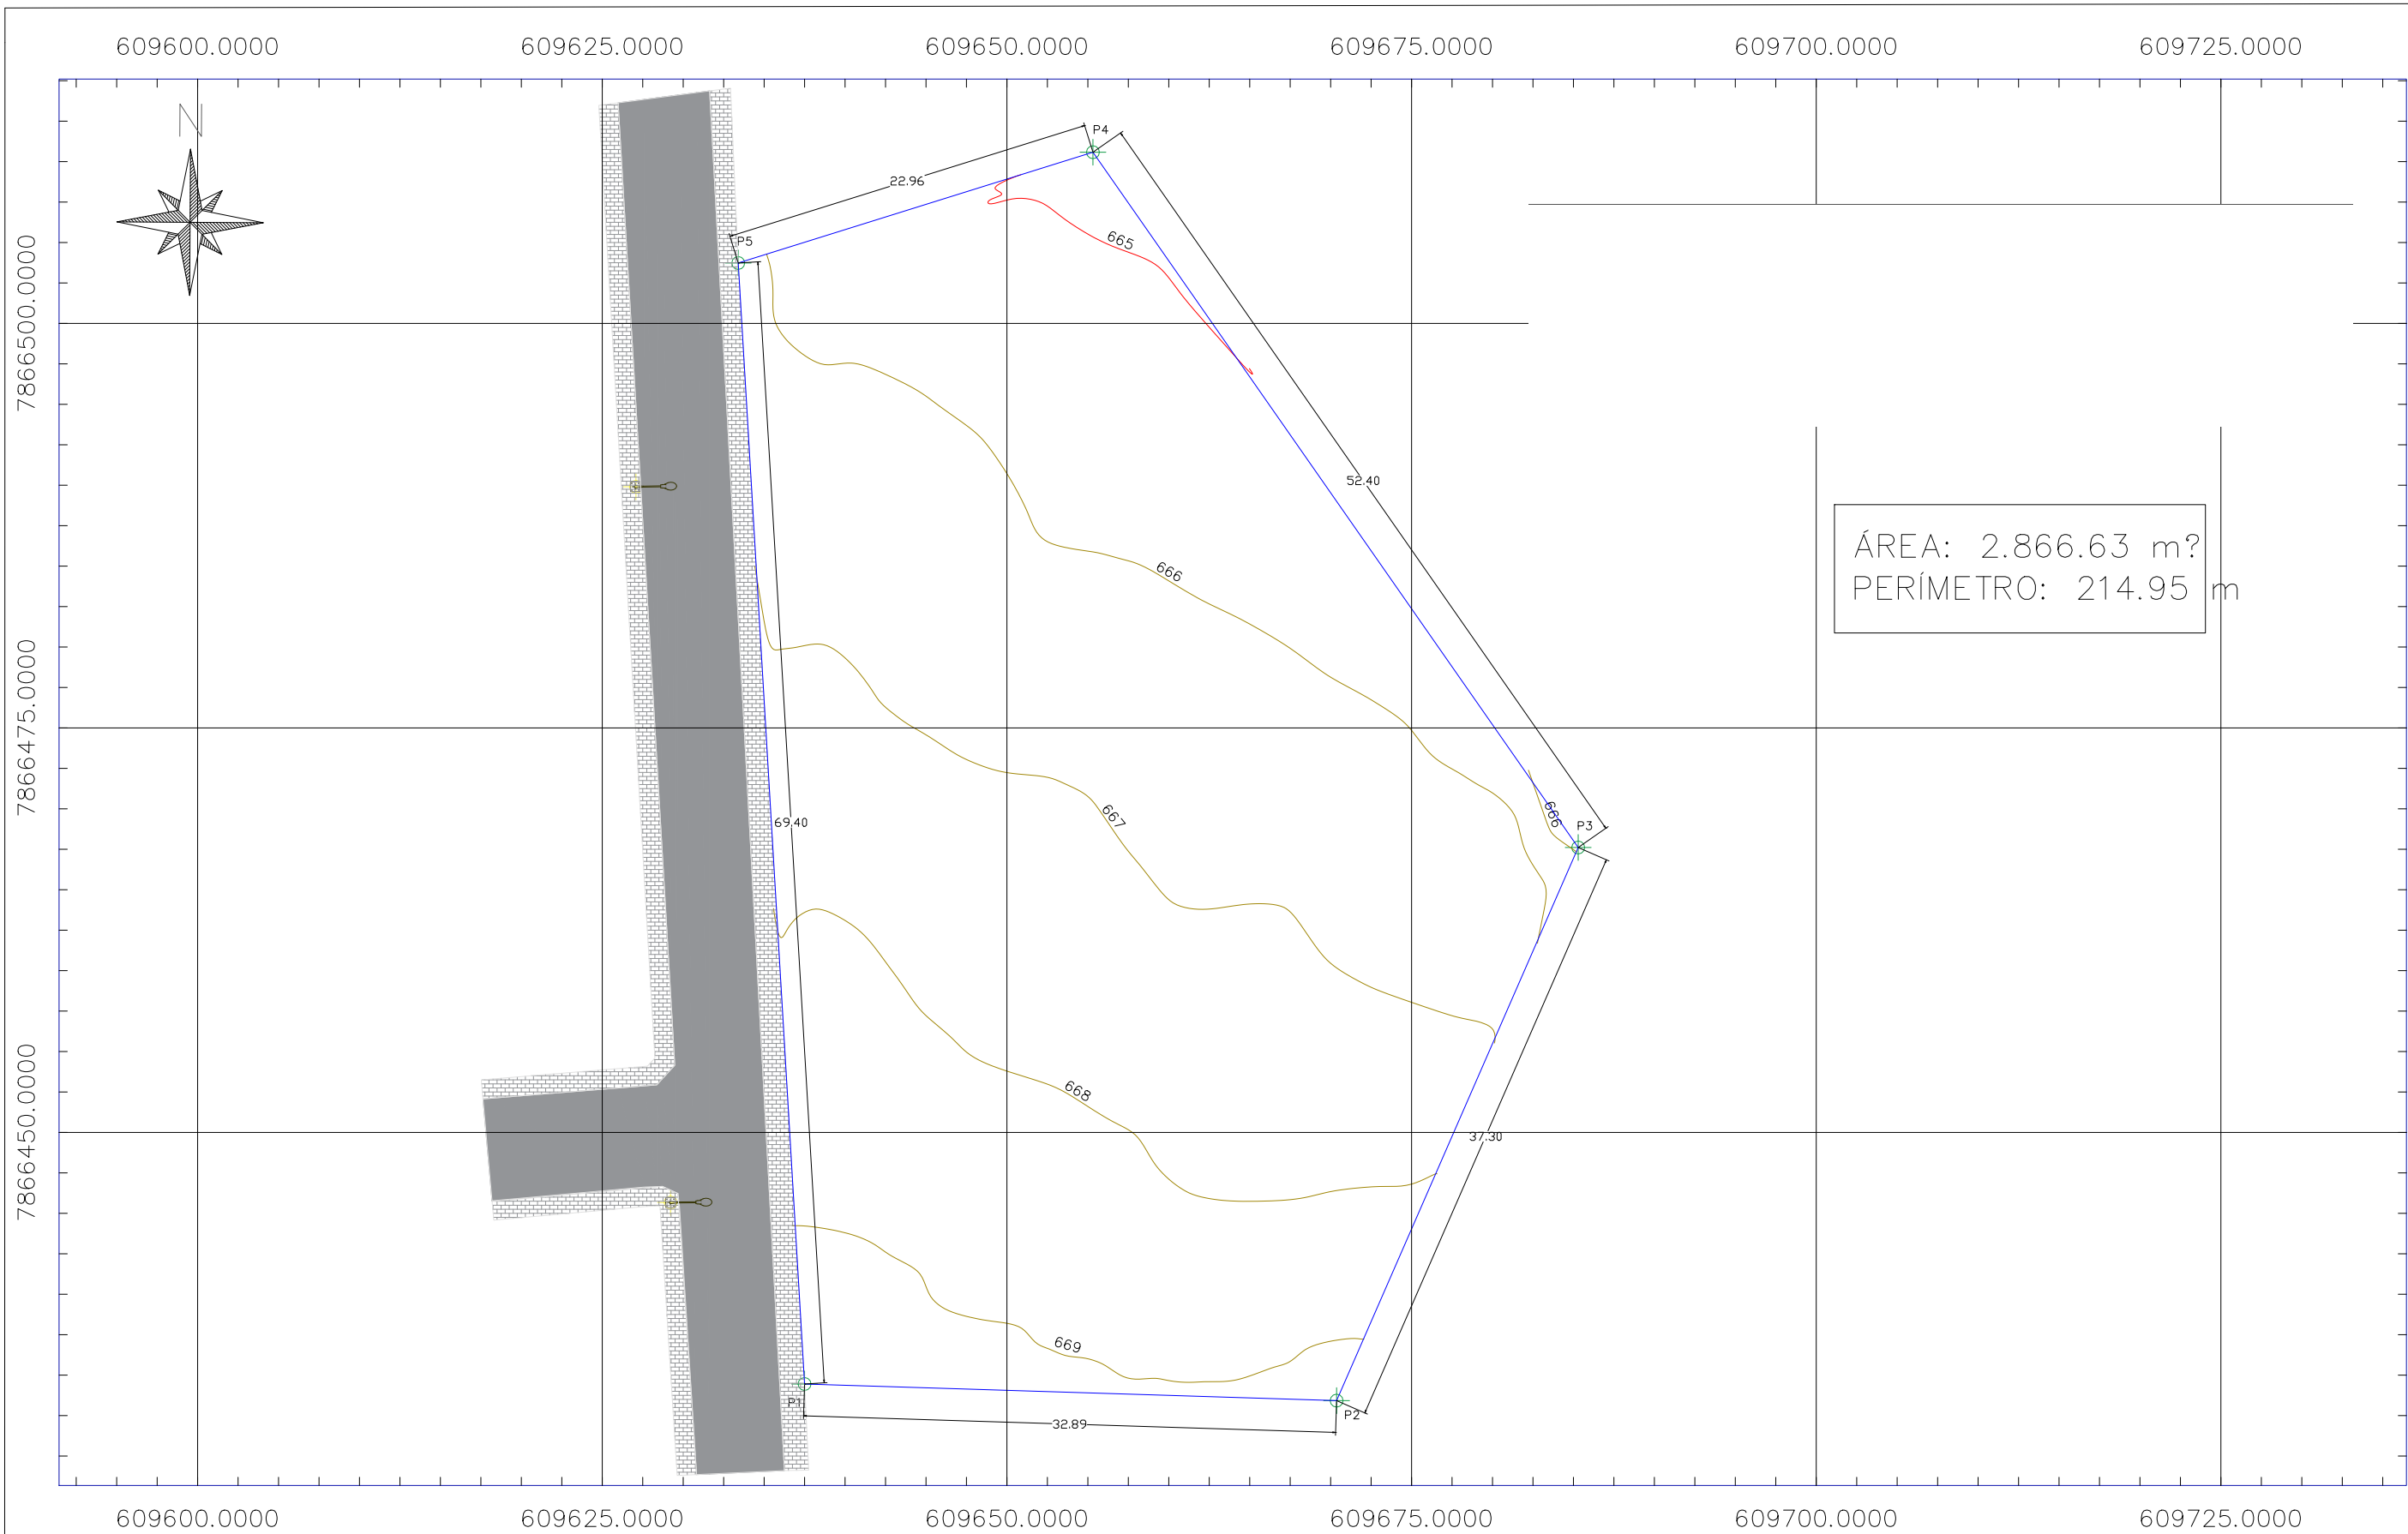

LEGENDA:

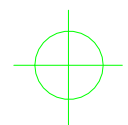

VÉRTICES

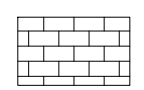

CALÇADA




POSTE

CURVAS DE NÍVEL (1 m)

INTERMEDIÁRIA

MESTRA

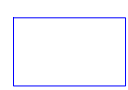

LIMITE



RUA


LEVANTAMENTO PLANIALTIMÉTRICO – NOVA ESCOLA SÃO BERNARDO – SOLICITANTE: PREFEITURA DE BALDIM –MG

FOLHA ÚNICA – FORMATO A3

Endereço: RUA FRANCISCA CHAVES N° 111
BAIRRO: CENTRO – BALDIM MG DATA: 04/2022

SISTEMA DE COORDENADAS – UTM
DATUM SIRGAS 2000 – ZONA 23K

RESPONSÁVEL TÉCNICO:

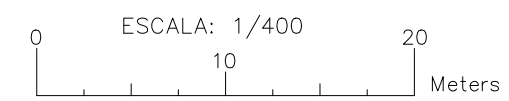

FILipe DE LORENZO FRAMIL
TÉCNICO AGRIMENSOR
CRT/MG: 05703347645