




- ZONAMENTO**
- ZUC - ZONA URBANA CONSOLIDADA
 - ZEU I - ZONA DE EXPANSÃO URBANA II
 - ZEU II - ZONA DE EXPANSÃO URBANA II
 - ZEU III - ZONA DE EXPANSÃO URBANA III
 - ZEIS - ZONA ESPECIAL DE INTERESSE SOCIAL
 - ZPAM - ZONA DE PROTEÇÃO AMBIENTAL

ANEXO III
 PLANO DIRETOR MUNICIPAL - BALDIO MG
 ZONAMENTO E PERIMETRO URBANO DA
 DISTRITO DE VARGEM GRANDE

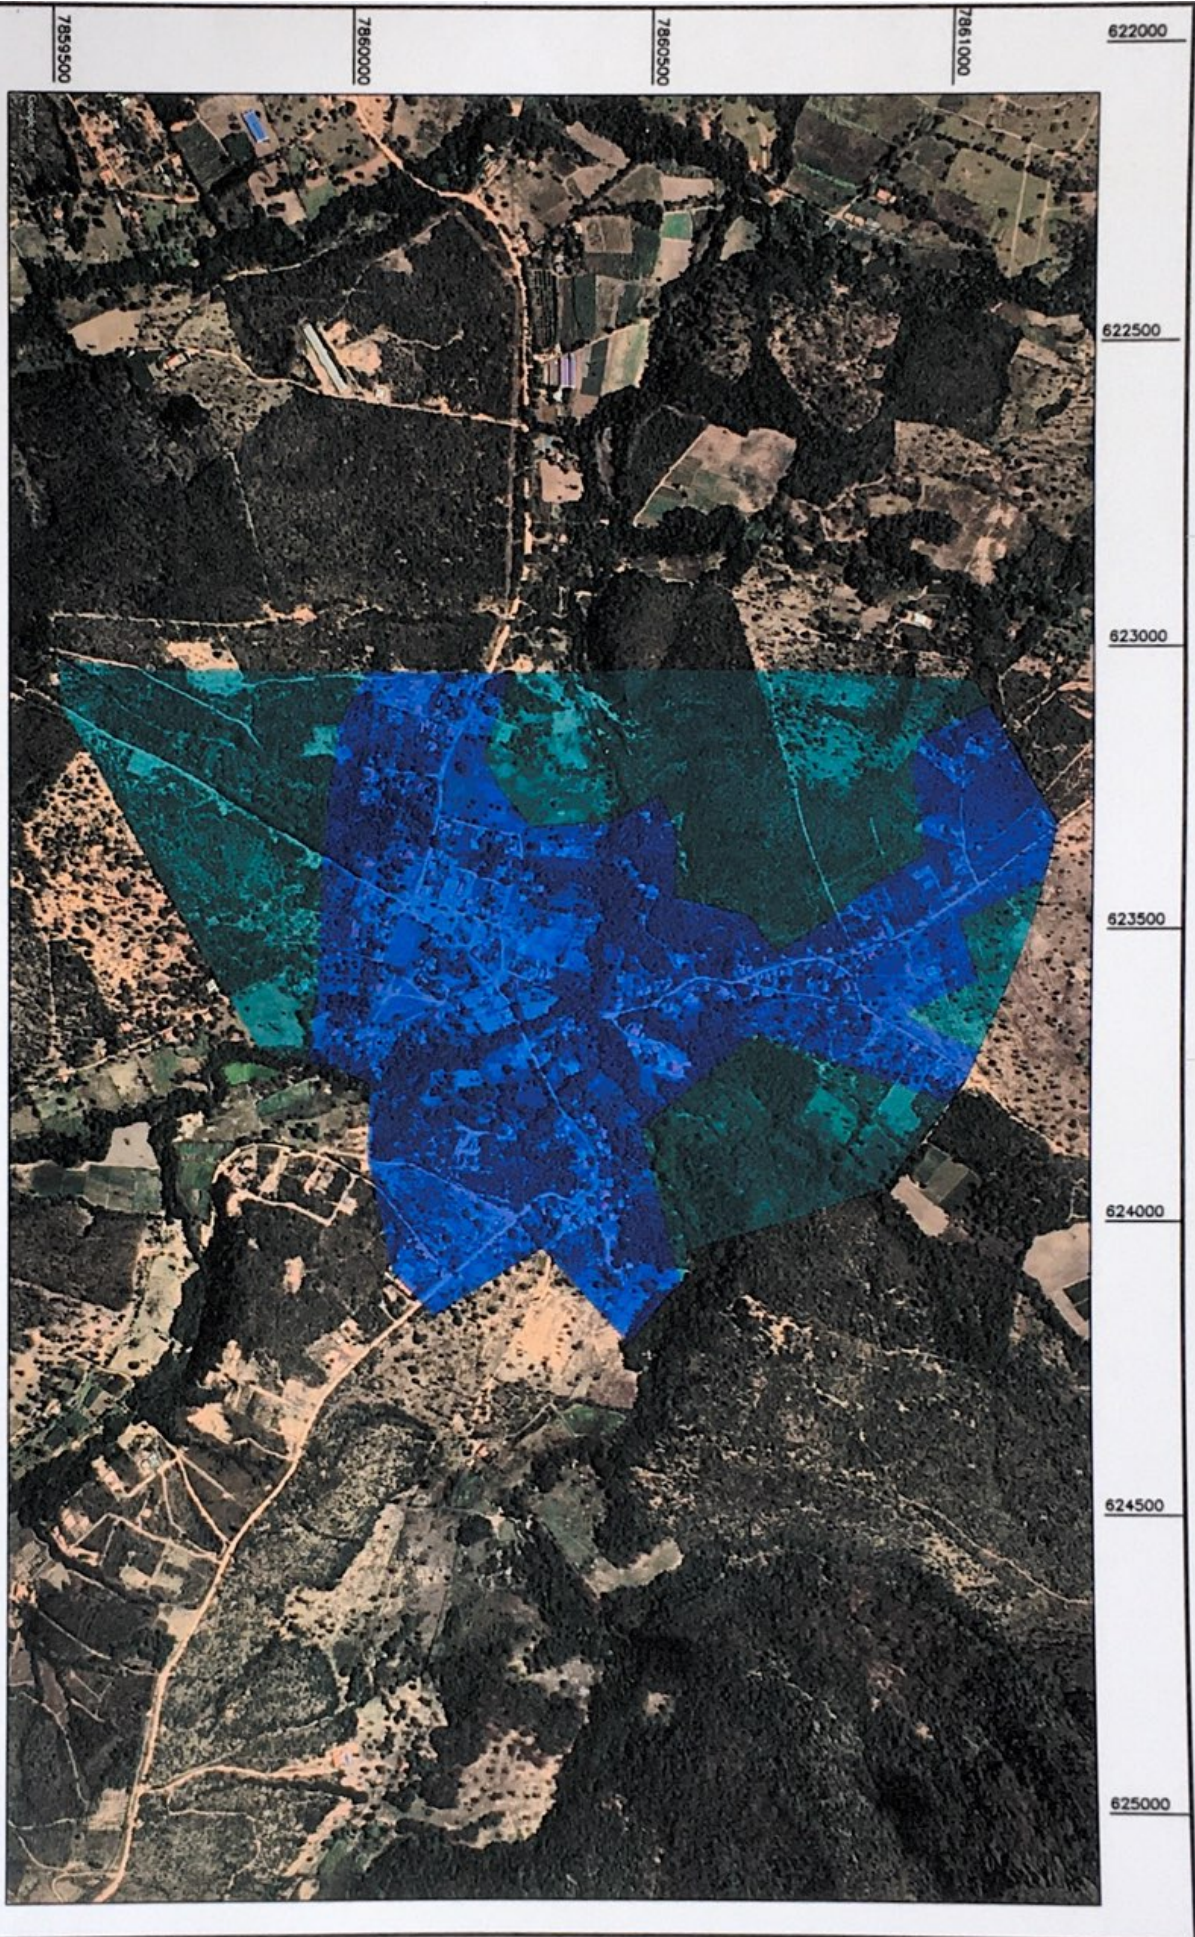